



Progettazione, recupero e gestione di sistemi naturali

VALTELLINA 2005 - NUOVI SISTEMI VERDI

Riqualificazione aree golenali Piana del Mera (SO)

Il progetto di riqualificazione delle aree golenali della Piana del fiume Mera mira al recupero del rapporto fra il corso d'acqua, le aree boschive circostanti, il contesto agricolo e la città, annullando i fattori di criticità causati dall'insediamento di attività antropiche all'interno delle fasce periferiali lungo il Mera.



Le aree comprese nel progetto di riqualificazione sono quattro e ognuna presenta criticità e problematiche diverse:

Area A:
inaccessibilità al fiume Mera, degrado del bosco esistente e mancanza di itinerari ciclo-pedonali.

Area B:
impossibilità di collegamento al fiume a causa di un alto argine; e vicinanza di attività di allevamento avicolo e di smaltimento dei reflui che hanno portato ad un graduale scollamento fra il fiume ed il suo contesto ripariale.

Area C:
il canale posto tra la ex-cava e il fiume Mera presenta biocenosi caratterizzate da un bassissimo grado di diversità.

Area D:
è già presente un progetto di un intervento di messa in sicurezza controllato mediante una rete di monitoraggio a causa di un inquinamento diffuso pregresso dovuto all'attività industriale perciò l'intervento di riqualificazione è limitato.

OBBIETTIVI:


Area A:
L'obiettivo generale è stato quello della riqualificazione forestale e di favorire l'accessibilità all'area fluviale tramite dei percorsi ciclo-pedonali in modo da avvicinare gli abitanti di Chiavenna al loro fiume.

Area B:
Non potendo eliminare l'argine è stata progettata una zona umida che pesca le acque di falda al di là dell'argine stesso. dal punto di vista fruitivo invece è stato creato un collegamento ciclo-pedonale al percorso esistente fino ai piendi dell'argine del Mera.

Area C:
Il progetto si concentra sulla rinaturalizzazione del canale attraverso la modellazione della sezione trasversale, la creazione di un nuovo bosco e la creazione di aree di sosta attrezzate (tavolini, panche, portarifiuti, ecc...).

Area D:
il progetto in quest'area si limita ad un intervento di riqualificazione vegetazionale e di miglioramento della fruizione di un percorso ciclabile asfaltato già esistente.

COMMITTENTE	Provincia di Sondrio
PROGETTISTA	Arch. Gioia Gibelli Dott. Marco Abordi Ing. Pippo Gianoni
IMPORTO INCARICO	Euro 40.000,00
TOTALE COMPLESSIVO DELL'OPERA	Euro 530.000,00
DATA	Gennaio 2007

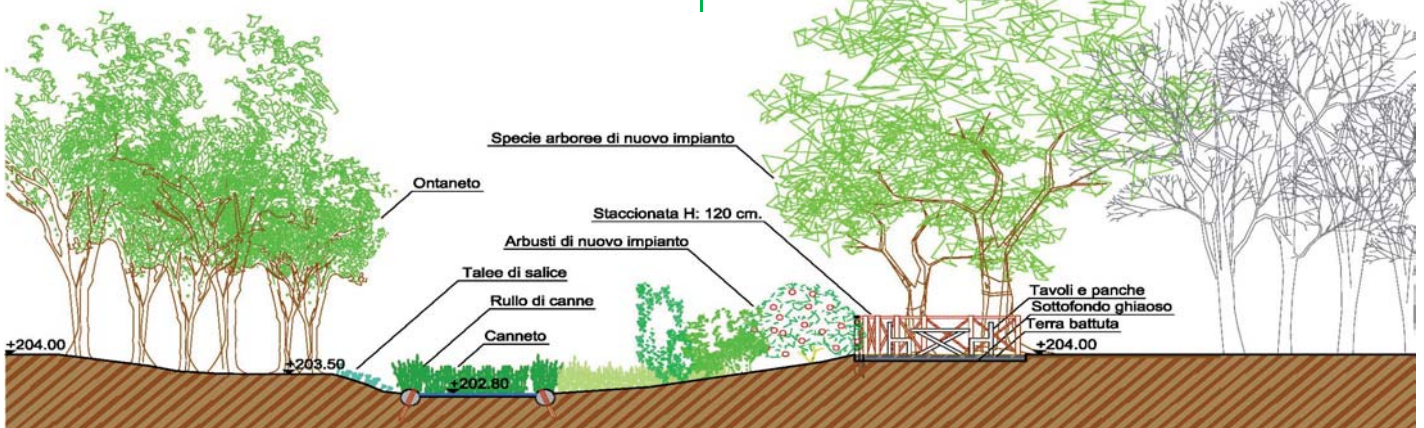

Sezione tipo: intervento di riqualificazione